
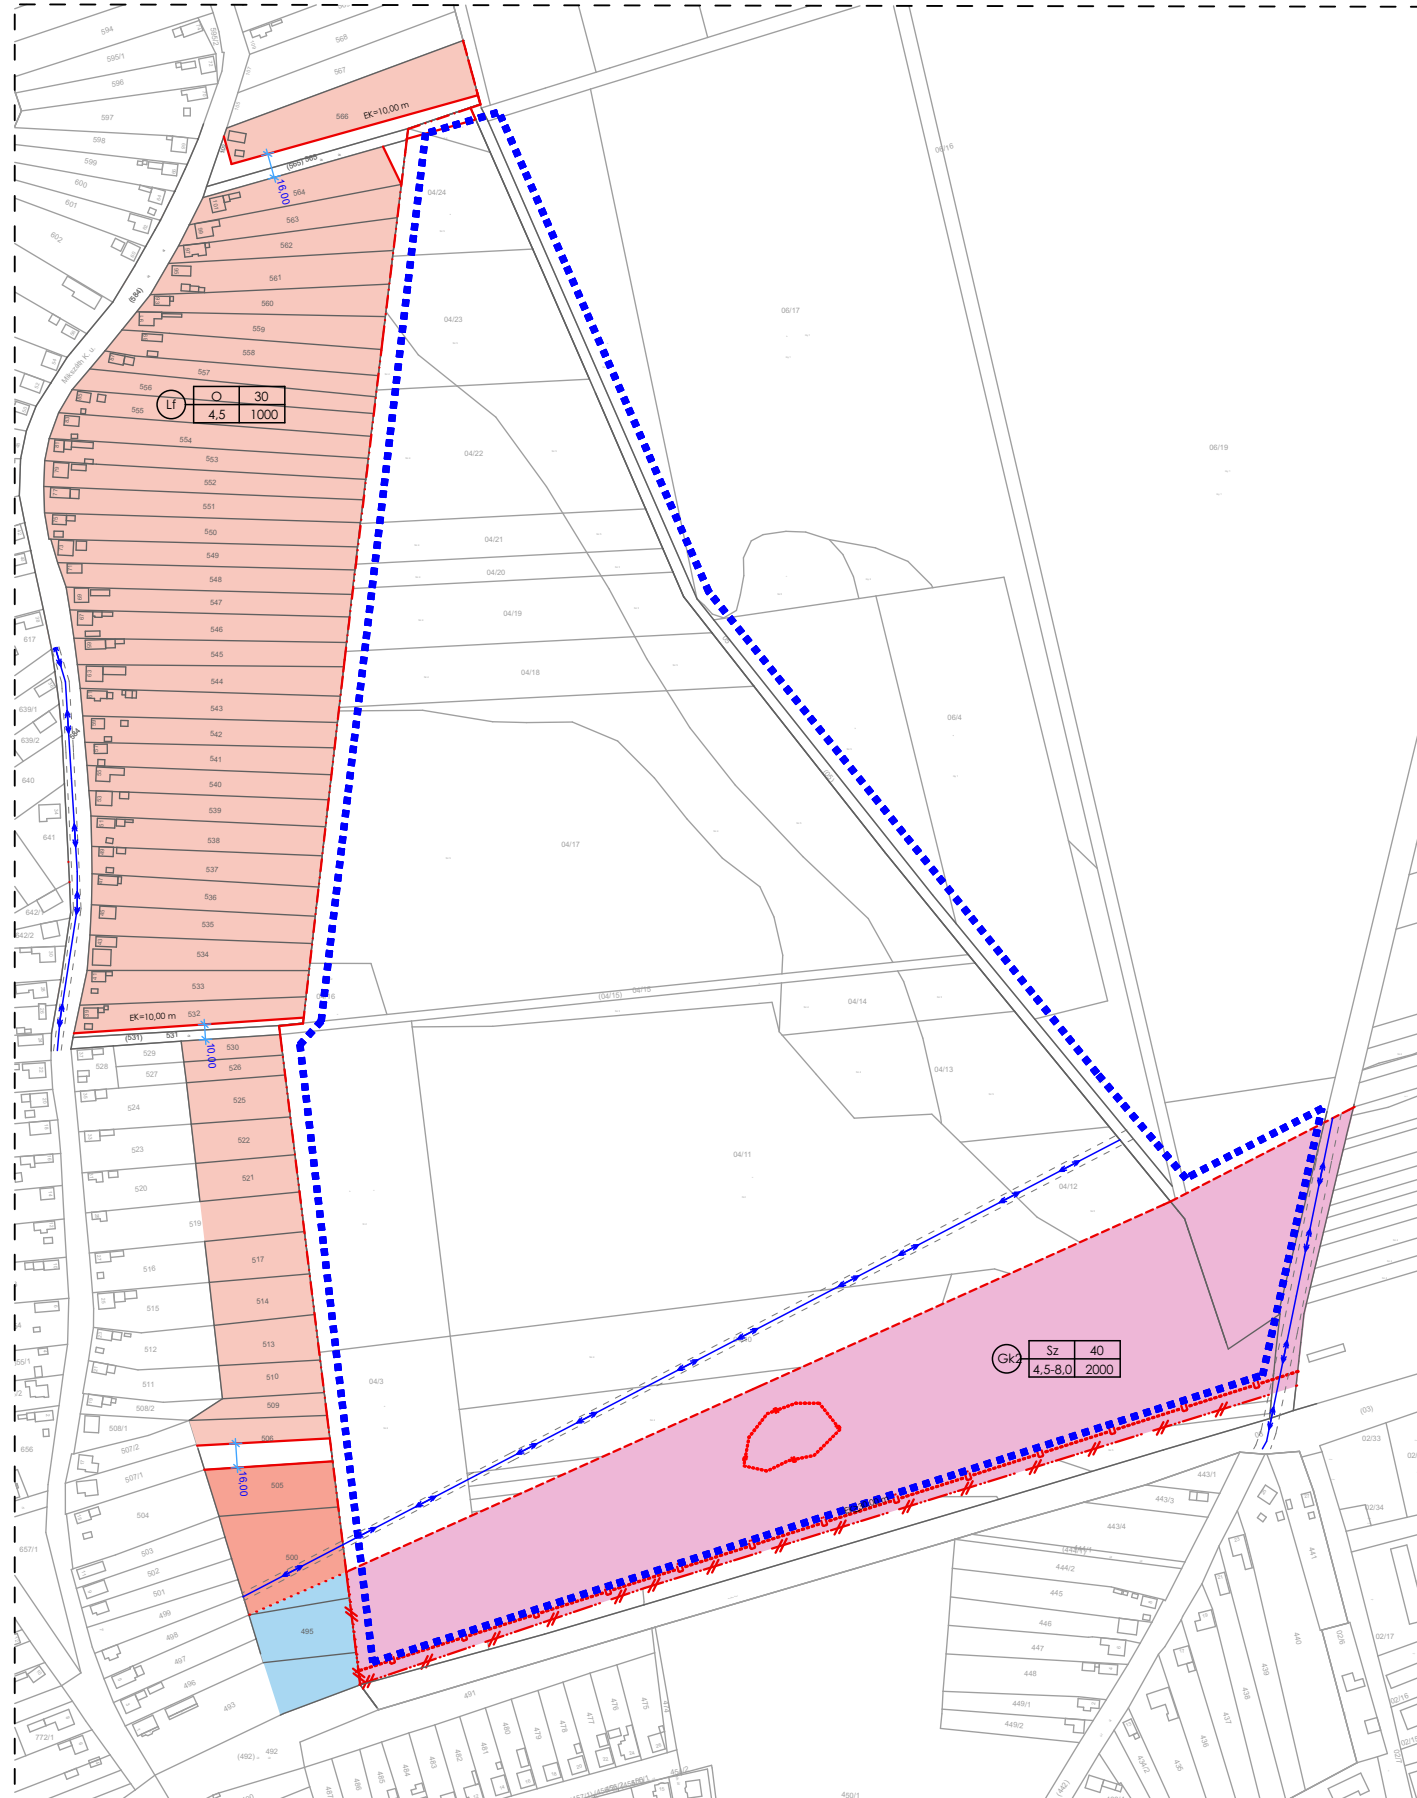


Levelek Nagyközség Településrendezési Terv

1. Beavatkozási pont

(Szabályozási terv Belterület T-3/m rajzszerű részlete - M=1:5000)

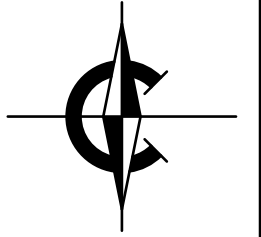

Módosított terv részlete!

Jelmagyarázatok, jelkulcsok:

Beépítésre szánt területek

- Lf** Falusias lakóterület építési övezete
- Lke** Kertvárosias lakóterület övezete
- Vt** Településközponti vegyes terület építési övezete
- Gksz** Kereskedelmi szolgáltató terület építési övezete

Beépítésre nem szánt területek

- Z-Kp** Zöld terület (közpark) övezete
- Belterület határvonal
- - - Belterület módosítás határvonal
- Megszűnő belterületi határ
- Tervezett szabályozási vonal
- ... Építési övezet határa, övezet határ
- ...-R- Régészeti terület határa
- Elektromos vezeték és védőtávolsága
külsőterületen: 5,0-5,0m,
belterületen: 2,5-2,5m
- ■ ■ ■ ■ Tervezési terület határa

területfelhasználás jele	beépítési mód építmény mag.	beépítési % alakítható legkisebb telekterület

Készült az állami alapadatok felhasználásával!



Urban Dimensio
Tervező, Szolgáltató Bt.
H-4405 Nyíregyháza, Pitypang u. 10.
Tel.: 06-20/437-2146,
em@i: urbandimensio@chello.hu

MEGRENDELŐ: LEVELEK NAGYKÖZSÉG ÖNKORMÁNYZATA H-4555 Levelek, Rákóczi utca 2.	MUNKASZÁM: T-02/2015
	DÁTUM: 2015.09.hó
TELEPÜLÉS, IGAZGATÁSI TERÜLET MEGNEVEZÉSE: LEVELEK NAGYKÖZSÉG TELEPÜLÉSRENDÉZÉSI TERVE	TERVFAJTA: szabályozási terv
	MÉRETARÁNY: M=1:5000
MUNKARÉSZ MEGNEVEZÉSE: SZABÁLYOZÁSI TERV - BELTERÜLET	RAJZSZÁM: T-3/m
TERVEZŐ - TT-15-0378: 	ÜGYVEZETŐ IGAZGATÓ: