
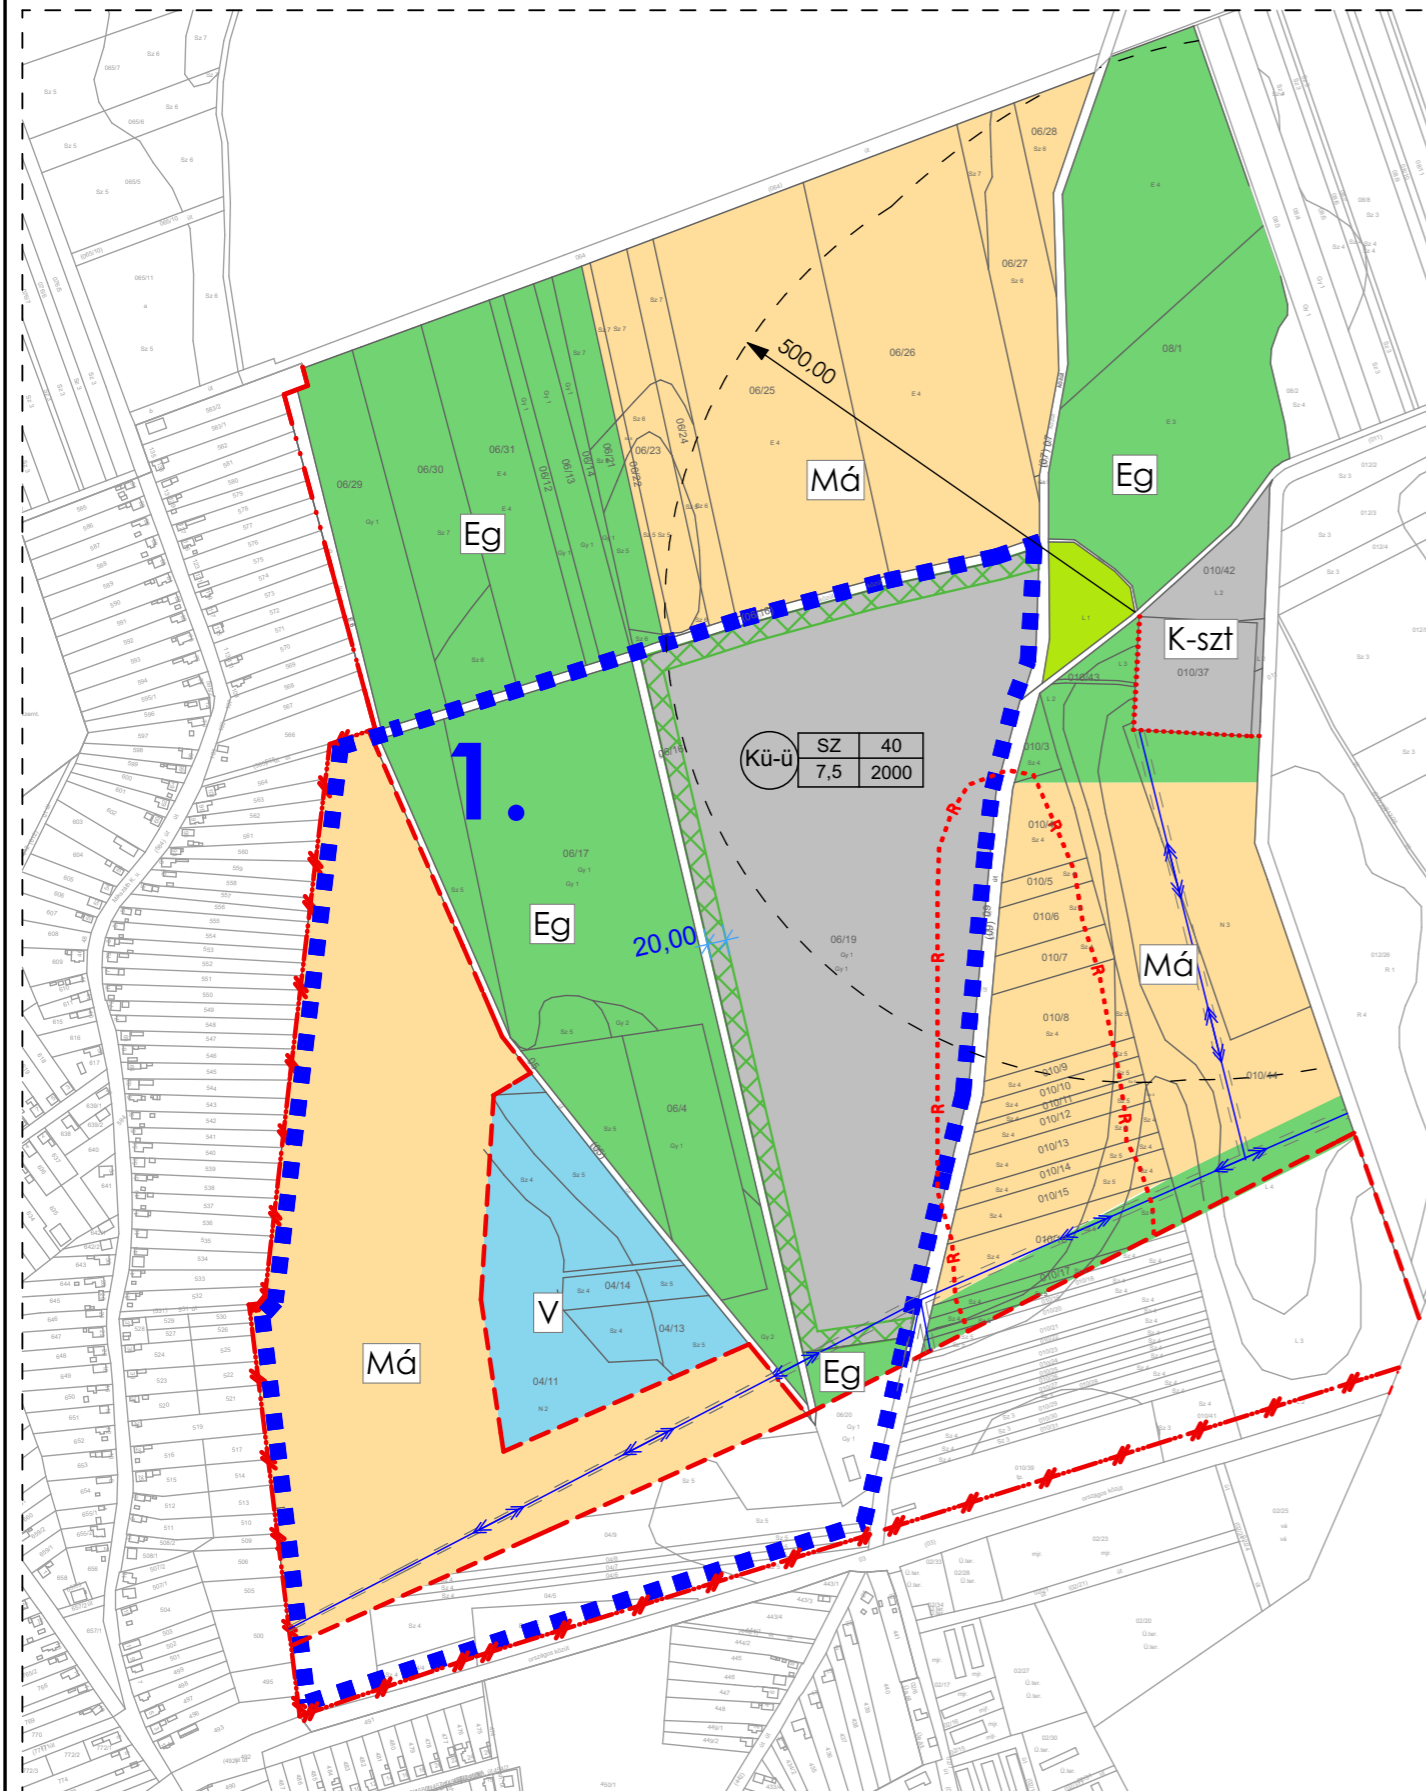


Levelek Nagyközség Településrendezési Terv

1. Beavatkozási pont

(Szabályozási terv Külterület T-4/m rajzszerű részlete - M=1:8000)

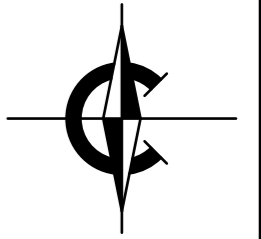

Módosított terv részlete!

Jelmagyarázatok, jelkulcsok:

Beépítésre szánt területek:

- KÜ Különleges terület övezete
- Kü-ü Mezőgazdasági üzemi terület övezete
- K-st Strand övezete
- Üh Üdülő terület - hétvégházak terület

Beépítésre nem szánt területek:

- Eg Gazdasági erdő terület övezete
- Má Általános mezőgazdasági terület övezete (nem védett területen)
- V Vízgazdálkodási terület övezete

- - - - - Közigazgatási határvonal
 - - - - - Belfterület határvonal
 - - - - - Belfterület módosítás határvonal
 - - - - - Megszűnő belfterületi határ
 - - - - - Tervezett szabályozási vonal
 - - - - - Építési övezet határa, övezet határ
 - - - - - Régészeti terület határa
 - - - - - Elektromos vezeték és védőtávolsága
külterületen: 5-5m,
belfterületen: 2,5-2,5m
 - - - - - Védőtávolság
- | területfelhasználás jele | beépítési mód | beépítési % |
|--------------------------|---------------|-----------------------------------|
| | építmény mag. | alakítható legkisebb telekterület |
- - - - - Tervezési terület határa
 - - - - - A telek kötelező zöldfelületi célra használandó területe

Készült az állami alapadatok felhasználásával!



Urban Dimensio
Tervező, Szolgáltató Bt.
H-4405 Nyíregyháza, Pilypang u. 10.
Tel.: 06-20/437-2146,
em@i: urbandimensio@chello.hu

MEGRENDELŐ: LEVELEK NAGYKÖZSÉG ÖNKORMÁNYZATA H-4555 Levelek, Rákóczi utca 2.	MUNKASZÁM: T-02/2015
	DÁTUM: 2015.09.hó
TELEPÜLÉS, IGAZGATÁSI TERÜLET MEGNEVEZÉSE: LEVELEK NAGYKÖZSÉG TELEPÜLÉSRENDÉZÉSI TERVE	TERVFAJTA: szabályozási terv
	MÉRETARÁNY: M=1:8000
MUNKARÉSZ MEGNEVEZÉSE: SZABÁLYOZÁSI TERV - KÜLTERÜLET	RAJZSZÁM: T-4/m
TERVEZŐ - TT-15-0378: <i>Labancz András</i> Labancz András	ÜGYVEZETŐ IGAZGATÓ: <i>Labancz András</i> Labancz András