
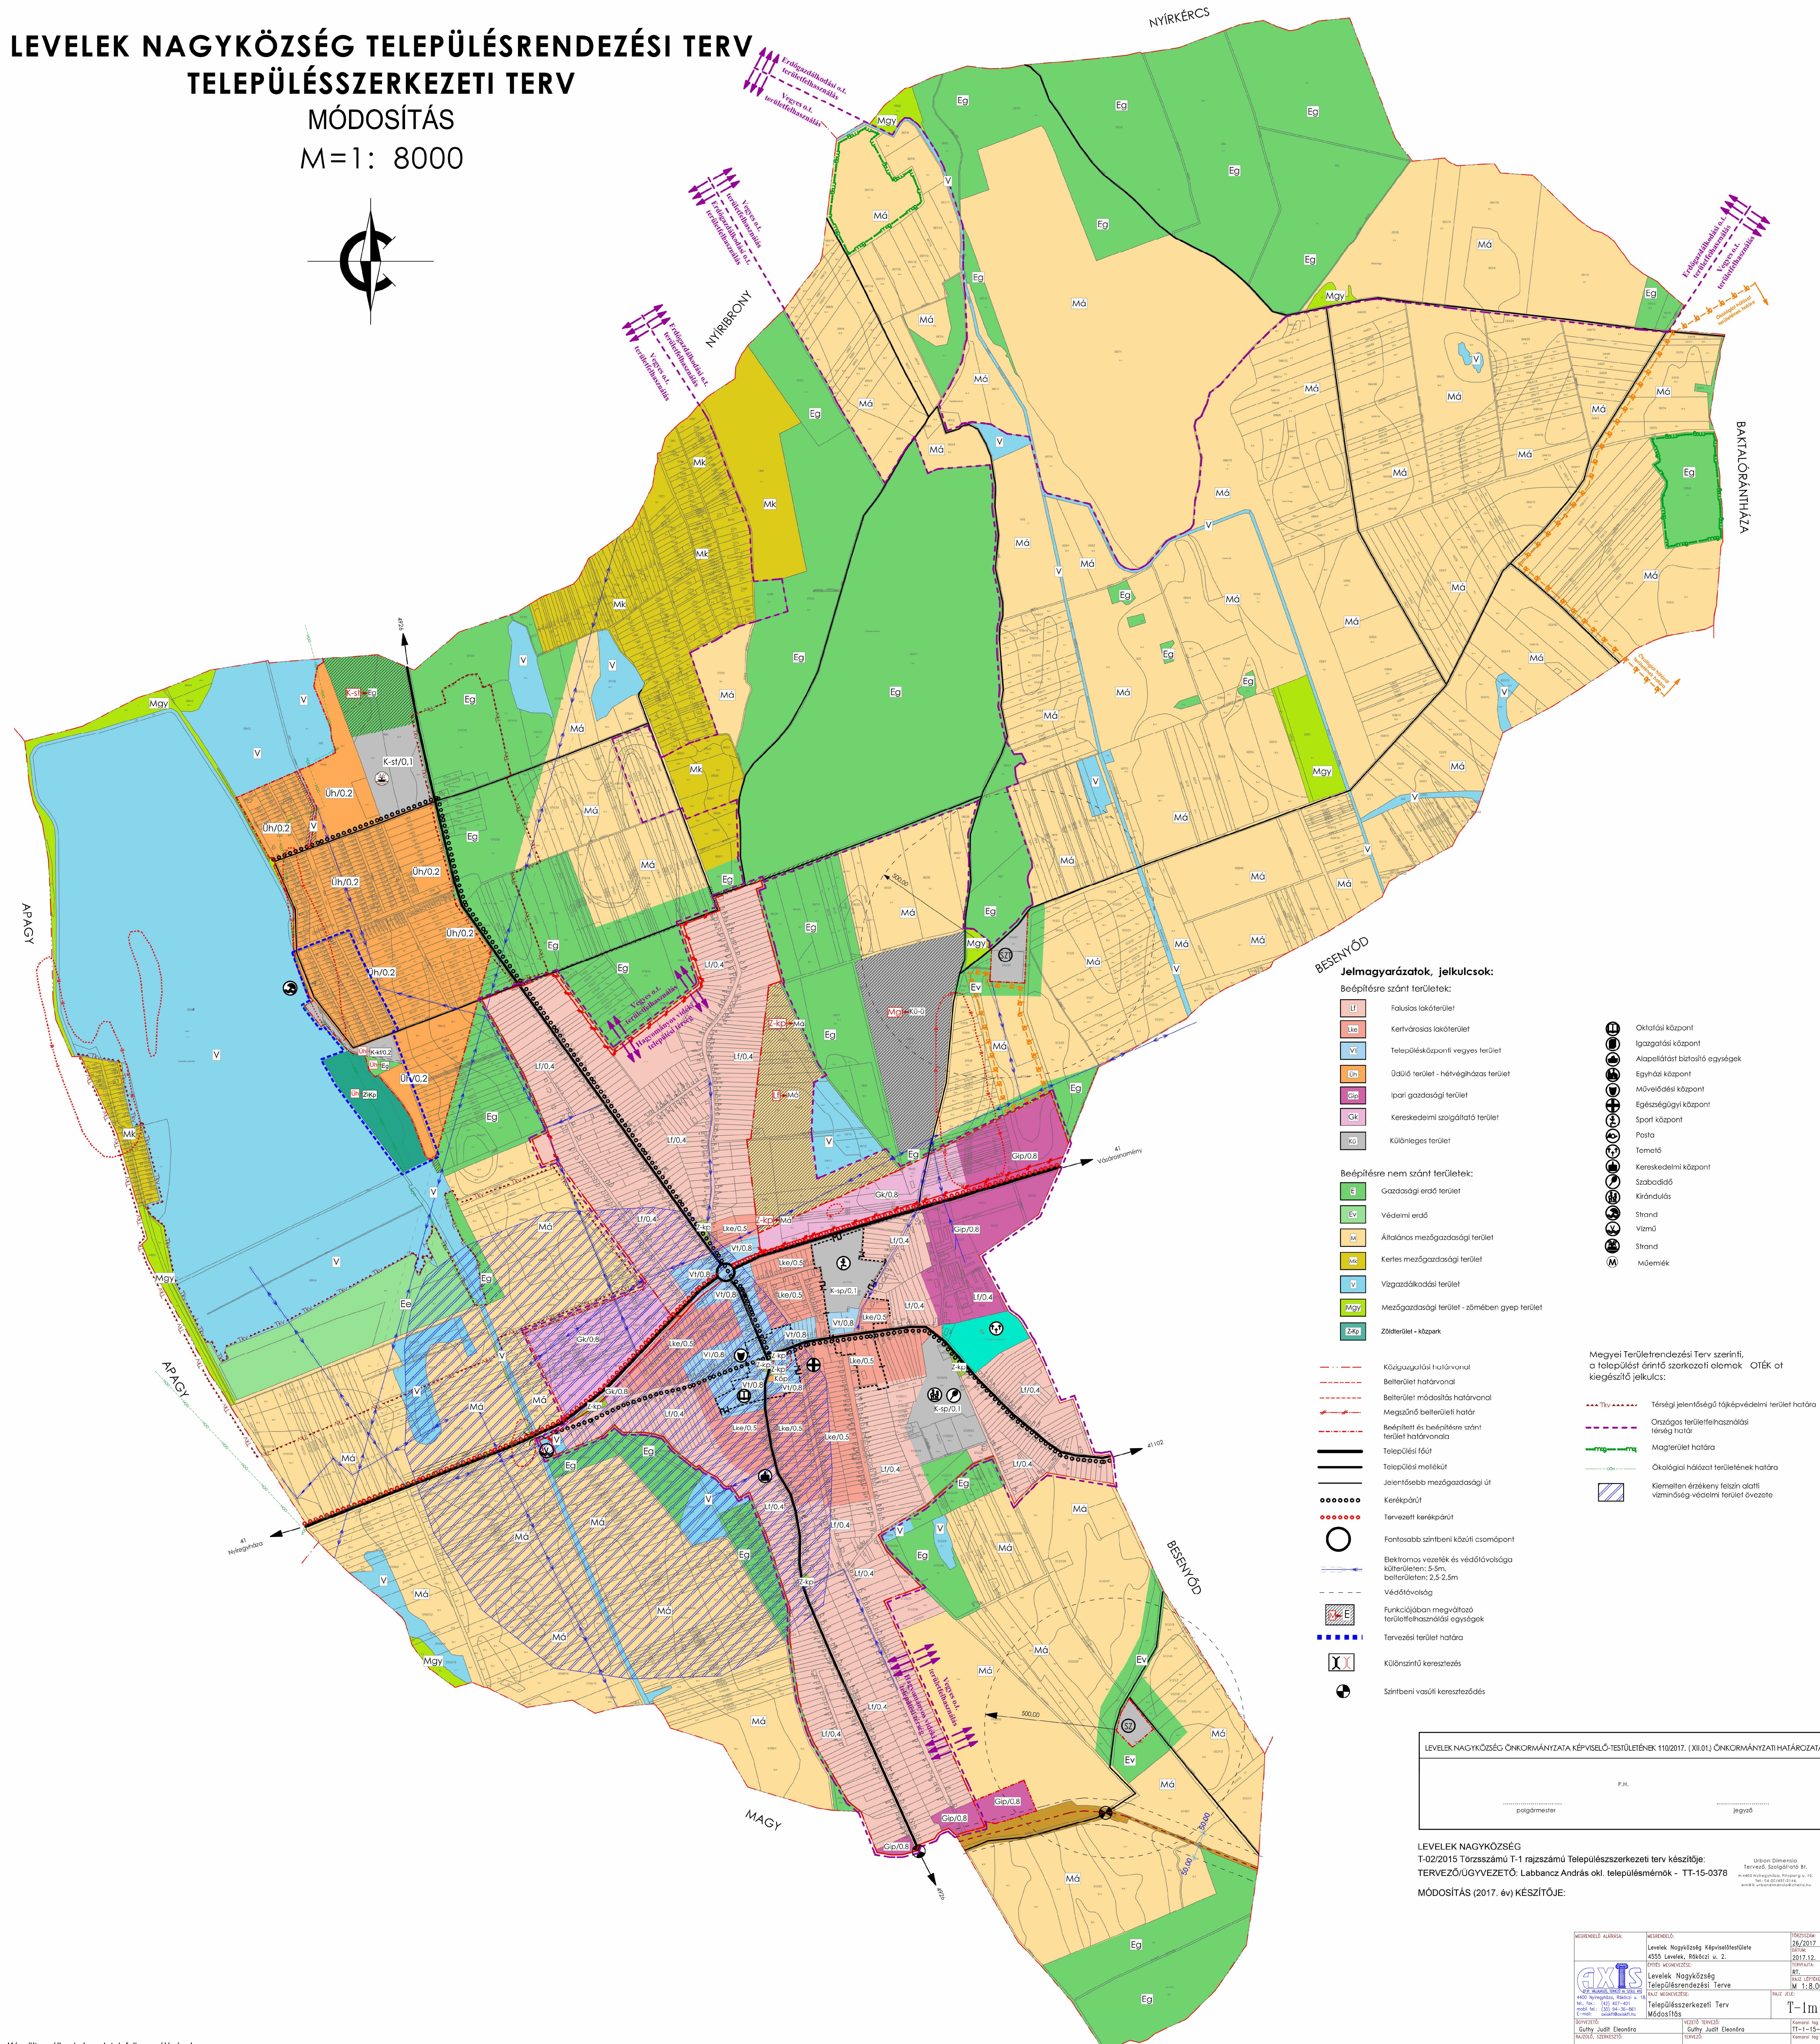


LEVELEK NAGYKÖZSÉG TELEPÜLÉSRENDEZÉSI TERV TELEPÜLÉSSZERKEZETI TERV MÓDOSÍTÁS M=1: 8000

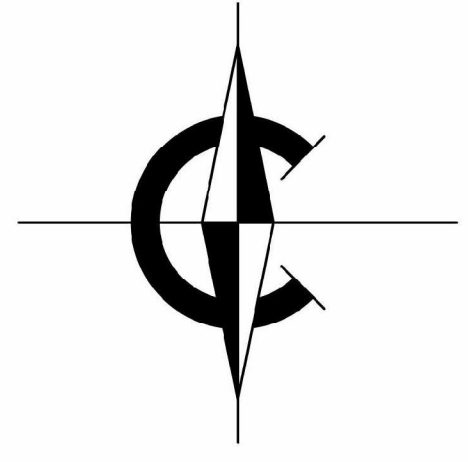

Jelmagyarázatok, jelcsoportok:

- Beépítésre szánt területek:**
- Faltalús lakóterület (Lf)
 - Kertvárosias lakóterület (Lke)
 - Településközponti vegyes terület (Vt)
 - Üdülő terület - hétévesgazdasági terület (Üh)
 - Ipari gazdasági terület (Gp)
 - Kereskedelmi szolgáltató terület (Gk)
 - Különleges terület (Kl)
- Beépítésre nem szánt területek:**
- Gazdasági erdő terület (E)
 - Védelmi erdő (Ev)
 - Általános mezőgazdasági terület (Mg)
 - Kertes mezőgazdasági terület (Mk)
 - Vízgazdálkodási terület (V)
 - Mezőgazdasági terület - zömében gyep terület (Mgy)
 - Zöldterület - közpark (Zkp)
- Magyar Területrendezési Terv szerinti, a települést érintő szerkezeti elemek OTÉK ot kiegészítő jelcsoportok:**
- Közigazgatási határvonal
 - Belsőhatárvonal
 - Belsőhatárvonal
 - Megadandó belterületi határ
 - Beépített és beépítésre szánt terület határvonala
 - Települési főút
 - Települési mellékút
 - Jelentősebb mezőgazdasági út
 - Kerékpárút
 - Tervezett kerékpárút
 - Fontosabb szintbeni közúti csomópont
 - Elektromos vezeték és védőtávolsága közterületen: 5-5m, belterületen: 2,5-2,5m
 - Védőtávolság
 - Funkciójában megváltozó területfelhasználási egységek
 - Tervezési terület határa
 - Különszintű keresztezés
 - Szintbeni vasúti kereszteződés
 - Oktatási központ
 - Igazgatási központ
 - Alapellátást biztosító egységek
 - Egyházi központ
 - Művelődési központ
 - Egészségügyi központ
 - Sport központ
 - Posta
 - Tornyó
 - Kereskedelmi központ
 - Szabadidő
 - Kirándulás
 - Strand
 - Vízmű
 - Strand
 - Műemlék

LEVELEK NAGYKÖZSÉG ÖNKORMÁNYZATA KÉPVISELŐ-TESTÜLETÉNEK 1102/17. (XII.01.) ÖNKORMÁNYZATI HATÁROZATA

LEVELEK NAGYKÖZSÉG
T-02/2015 Torzszámú T-1 rajzszerű Települészerkezeti terv készítője:
TERVEZŐÜGYVEZETŐ: Labbanicz András okl. településmérnök - TT-15-0378
MÓDOSÍTÁS (2017. év) KÉSZÍTŐJE:

MEGRENDELŐ ALÁÍRÁSA:	MEGRENDELŐ:	TERVEZÉSI ÉV:
	Levelek Nagyközség Képviselőtestülete 4355 Levelek, Rákóczi u. 2.	2017.12.
	TERVEZŐ:	TERVEZÉS:
	Levelek Nagyközség Településrendezési Terve Módosítás	2017.12.
	MÉRET:	M: 1:8.000
	SKALA:	T-1m
TERVEZŐ:	MEGRENDELŐ:	KANONIZÁCIÓ:
Gálly Judit Eleonóra	Gálly Judit Eleonóra	Kanonné Gálly Iryen
ADATOK, SZERKEZÉS:	TERVEZÉS:	KANONIZÁCIÓ:
		Kanonné Gálly Iryen

Készült az állami alapadatok felhasználásával.